








CORTE AA
ESCALA 1:25

LEGENDA

NÚM.	ESPECIFICAÇÃO	DIMENSÃO (L x A x P)
1	CABIDE DECA QUADRATTA	5x4,7x3,8
2	TORNEIRA DE PAREDE DECA DREAM	16x6x22,3
3	CUBA DECA OVAL SLIM 60cm	60x13,5x40
4	MÓVEL EM MARCENARIA	80x52x50
5	VASO SANITÁRIO DECA LK	35,5x61x84
6	PAPELEIRA DECA QUADRATTA	8x4,9x16,5
7	REGISTRO DECA DREAM	6x6x5,2
8	CHUVEIRO DECA REDONDO	22x14,5x42
9	RALO INVISÍVEL QUADRADO	15x15
10	BOX VIDRO ACABAMENTO PRETO	160x190x5
11	PORTA TOALHA BARRA DECA QUADRATTA	60x4x7,5
12	ESPELHO RETROILUMINADO	50x110x2

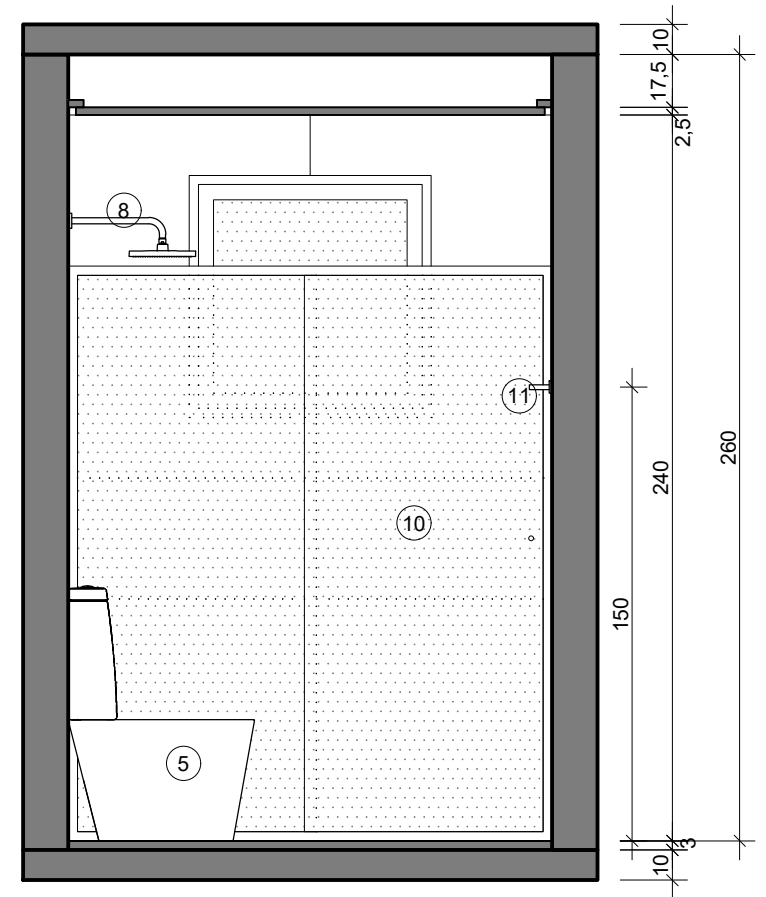

CORTE BB
ESCALA 1:25

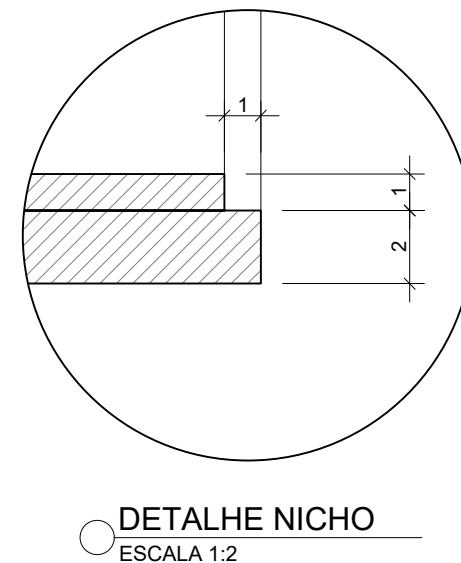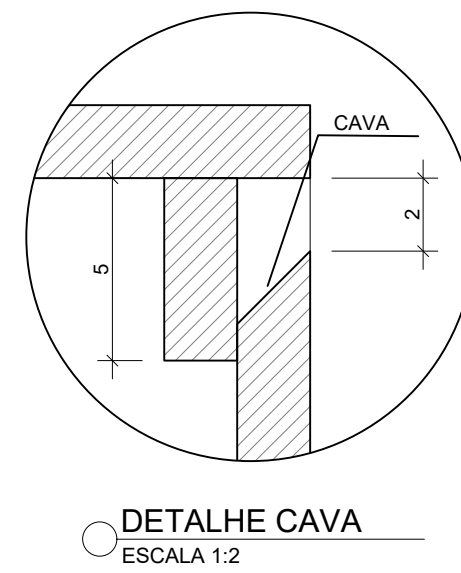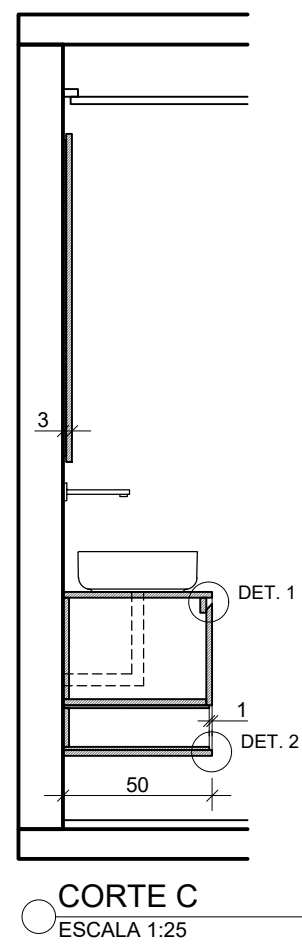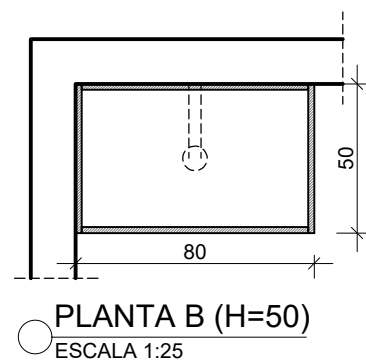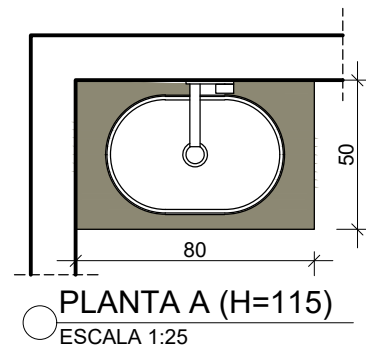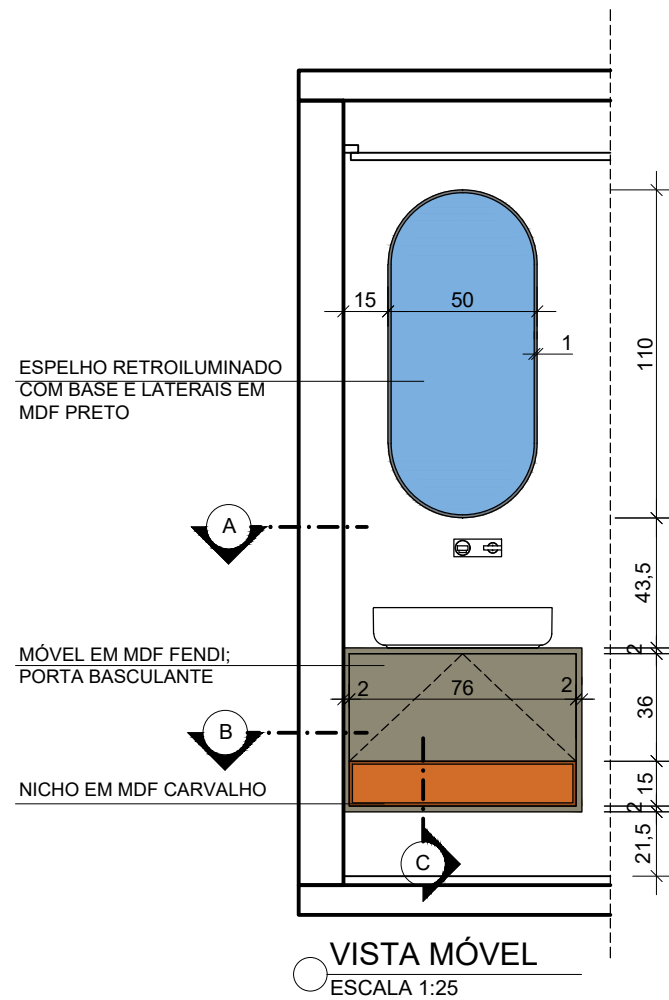




○ VISTA 1




○ VISTA 2

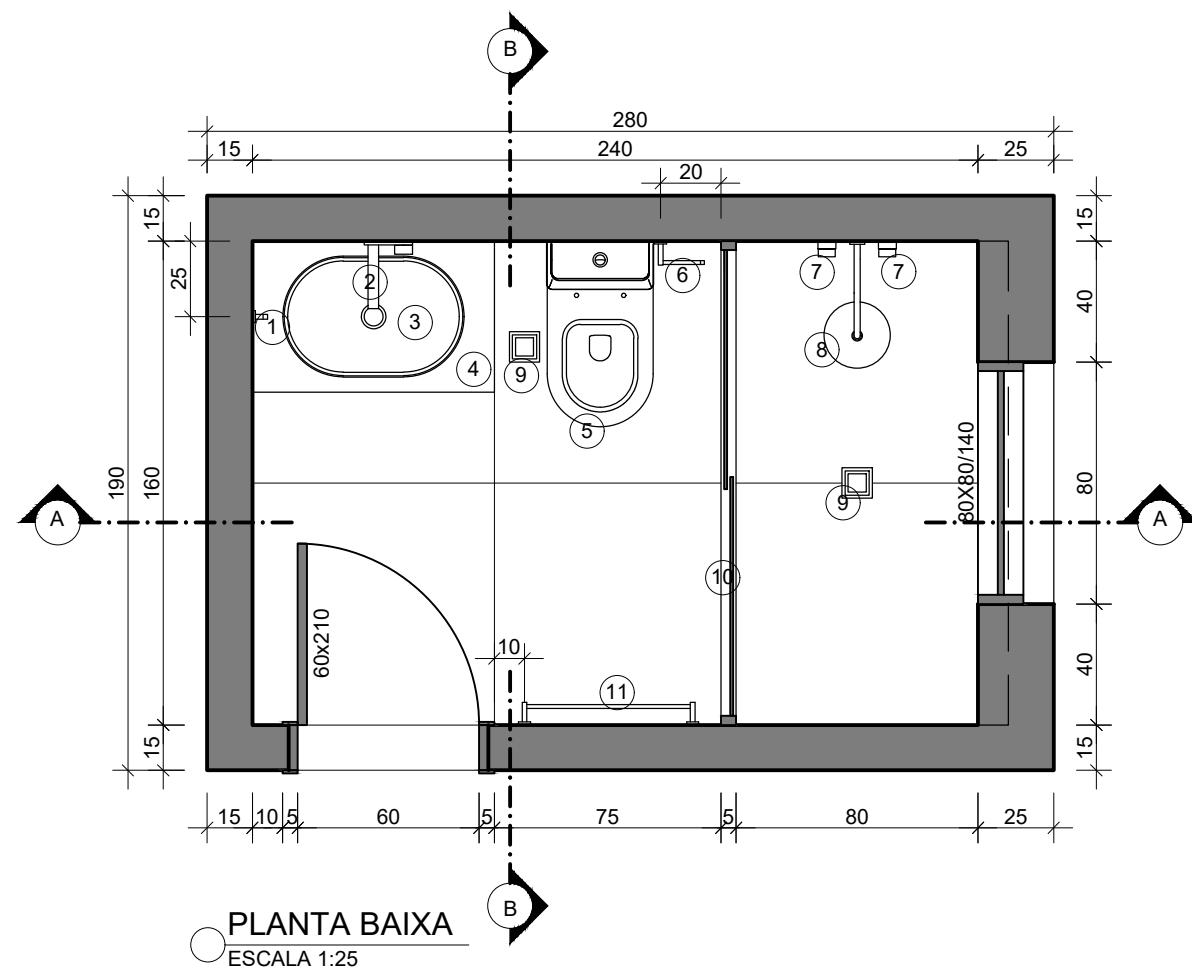


LEGENDA


NÚM.	ESPECIFICAÇÃO	DIMENSÃO (L x A x P)
1	CABIDE DECA QUADRATTA	5x4,7x3,8
2	TORNEIRA DE PAREDE DECA DREAM	16x6x22,3
3	CUBA DECA OVAL SLIM 60cm	60x13,5x40
4	MÓVEL EM MARCENARIA	80x52x50
5	VASO SANITÁRIO DECA LK	35,5x61x84
6	PAPELEIRA DECA QUADRATTA	8x4,9x16,5
7	REGISTRO DECA DREAM	6x6x5,2
8	CHUVEIRO DECA REDONDO	22x14,5x42
9	RALO INVISÍVEL QUADRADO	10x10
10	BOX VIDRO ACABAMENTO PRETO	160x190x5
11	PORTA TOALHA BARRA DECA QUADRATTA	60x4x7,5

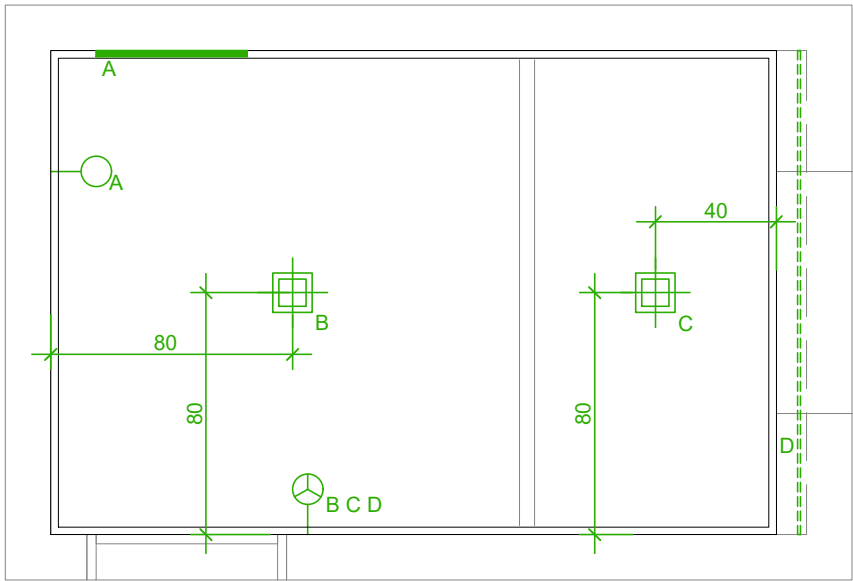

PLANTA BAIXA DE FORRO E ILUMINAÇÃO
ESCALA 1:25

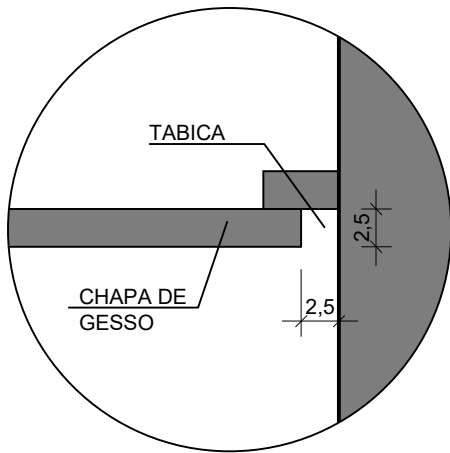

DETALHE TABICA
ESCALA 1:5

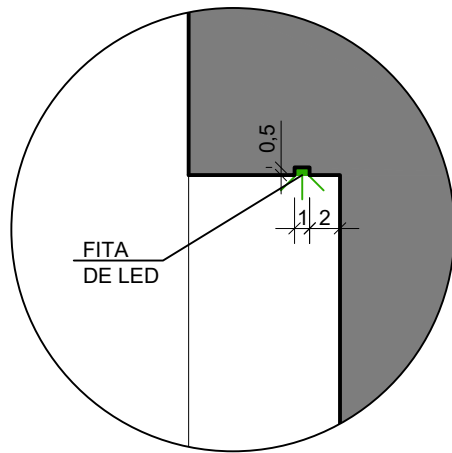


DETALHE FITA LED NICHOS
ESCALA 1:10

LEGENDA FORRO


SÍMBOLO	ESPECIFICAÇÃO	ALTURA
	REBAIXO EM GESSO LISO COM TABICA 2,5x2,5cm	20cm (PD 240cm)

LEGENDA ILUMINAÇÃO


SÍMBOLO	ESPECIFICAÇÃO	POTÊNCIA	FLUXO LUM.	TEMPERATURA
	EMBUTIDO PAR 20 QUADRADO RECUADO BRANCO	4,5w	430lm	2700k
	FITA DE LED (USO ESPECÍFICO PARA BOX)	5w/m	400lm/m	3000k
	ESPELHO RETROILUMINADO PRONTO 50X110	--	--	3000k
	INTERRUPTOR SIMPLES	--	--	--
	INTERRUPTOR TRIPLO	--	--	--

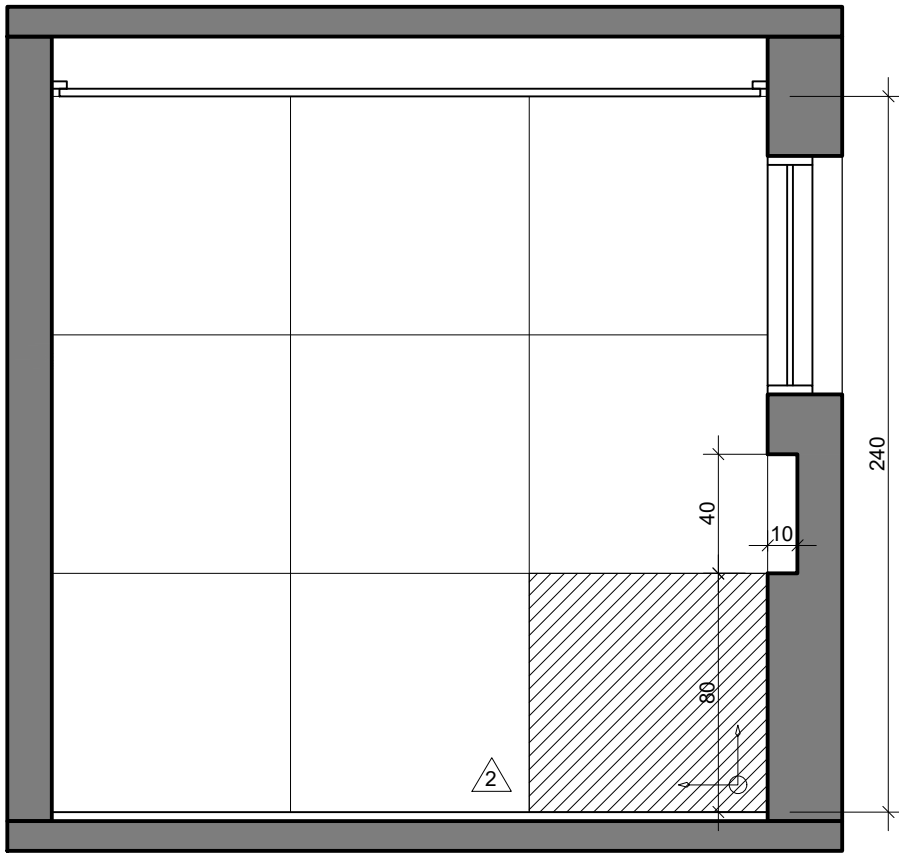


PAGINAÇÃO PAREDE - VISTA A
ESCALA 1:25

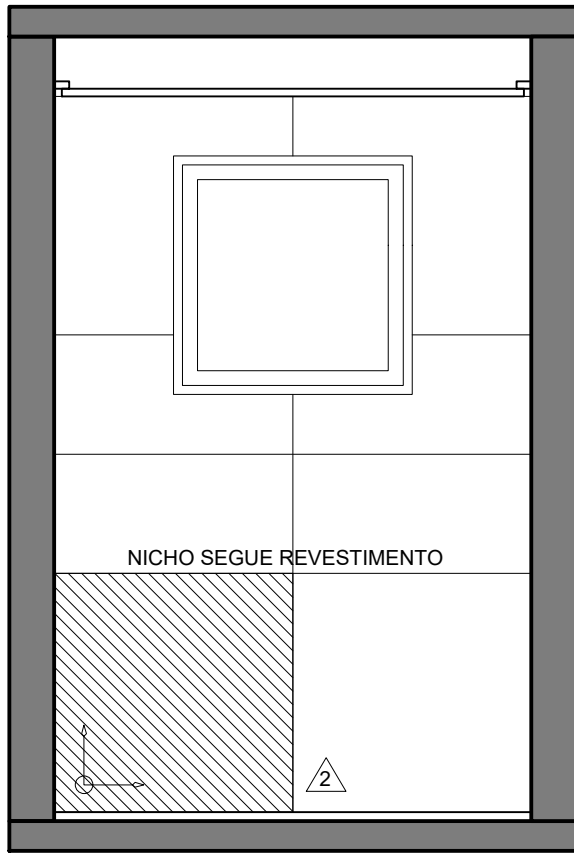


PAGINAÇÃO PAREDE - VISTA B
ESCALA 1:25

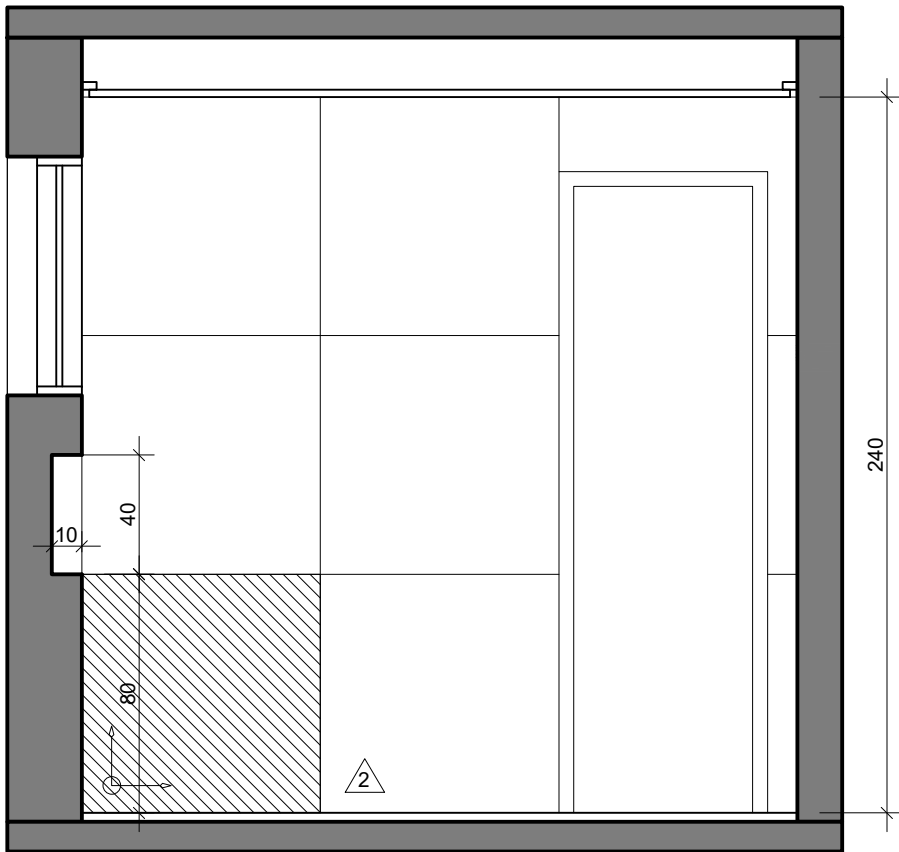

PAGINAÇÃO PAREDE - VISTA C
ESCALA 1:25

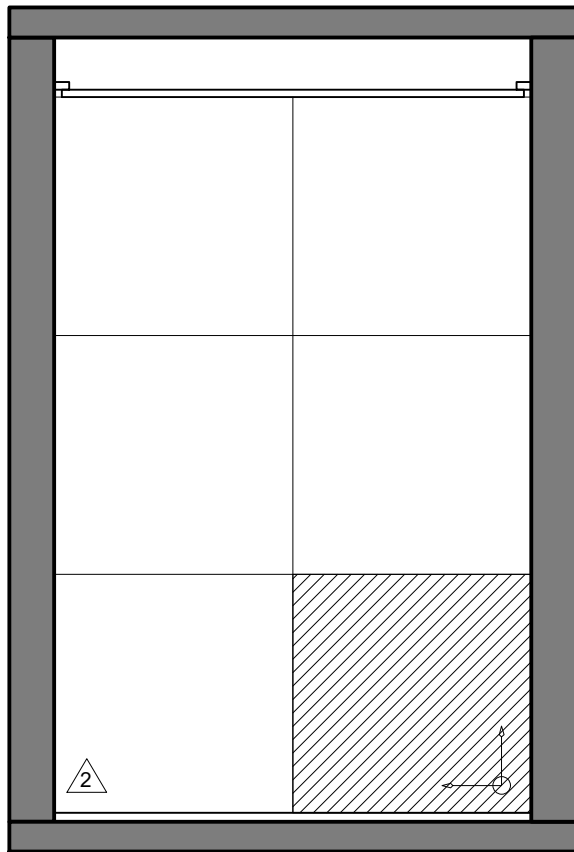


PAGINAÇÃO PAREDE - VISTA D
ESCALA 1:25

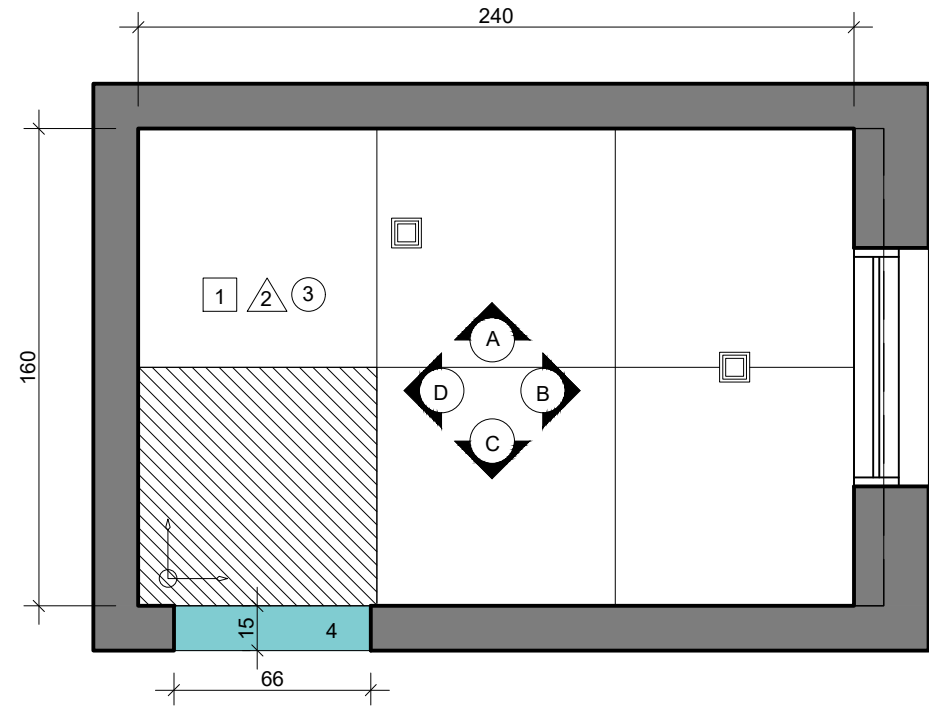

PLANTA BAIXA PAGINAÇÃO DE PISO
ESCALA 1:25

LEGENDA PAGINAÇÃO

SÍMBOLO	ESPECIFICAÇÃO	DIMENSÃO	QUANTIDADE
1	PORCELANATO RETIFICADO CINZA CONCRETO	80X80	3,84m²
2	REVESTIMENTO CERÂMICO BRANCO FOSCO	80X80	17,46m²
3	TINTA ACRÍLICA BRANCO FOSCO	--	1L
	RALO INVISÍVEL QUADRADO	10X10	2 un.
4	SOLEIRA EM GRANITO CINZA CORUMBÁ	66X15	1 un.
	INÍCIO DA PAGINAÇÃO	--	--

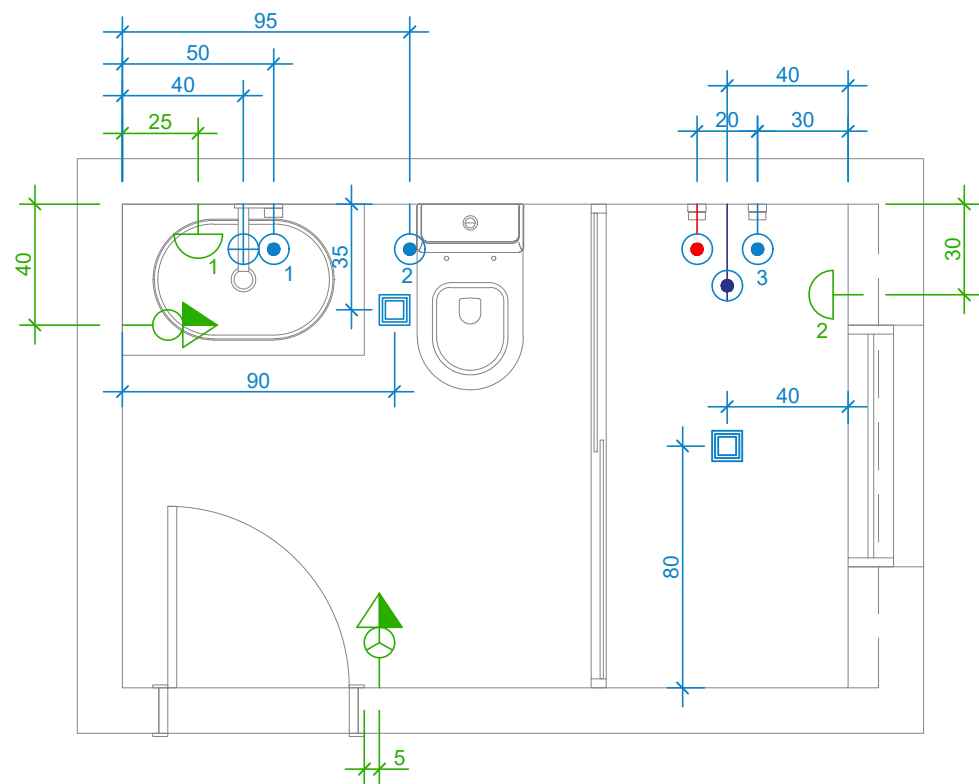

PLANTA BAIXA ELÉTRICA E HIDRÁULICA
ESCALA 1:25

LEGENDA

SÍMBOLO	ESPECIFICAÇÃO	ALTURA
	PONTO DE ÁGUA FRIA	110cm
	PONTO DE ÁGUA FRIA	20cm
	PONTO DE ÁGUA FRIA	100cm
	PONTO DE ÁGUA QUENTE	100cm
	PONTO DE ESGOTO	50cm
	SAÍDA CHUVEIRO	200cm
	RALO INVISÍVEL QUADRADO 10x10	---
	INTERRUPTOR SIMPLES + TOMADA MÉDIA 20A	110cm
	INTERRUPTOR TRIPLO + TOMADA MÉDIA 20A	110cm
	ESPERA PARA ILUMINAÇÃO	160cm
	ESPERA PARA ILUMINAÇÃO	120cm (PARTE SUPERIOR DO NICHOS)
